












MERKINNÄT

-  SUUNNITELMA-ALUEEN RAJA, 1.21 ha
Rajauksen sisäpuolella sijoittuu kaikki ottamistoimintaan liittyvät toiminnot
-  OTTAMISALUEEN RAJA, 0.87 ha
Rajauksen sisäpuolelle sijoittuu varsinainen louhintatoiminta
-  KIINTEISTÖRAJA
-  POHJAVESIALUE
-  POHJAVEDEN MUODOSTUMISALUE
-  OTTOSUUNTA
-  +148.3 ALIN TASO KOHDASSA
-  SIVUKIVEN MURSKAUSLAITOS
Sijainti ohjeellinen, sijainti tarkentuu ottotoiminnan etenemisen myötä.
-  TUKITOIMINTA-ALUE
Sijainti ohjeellinen, sijainti tarkentuu ottotoiminnan etenemisen myötä.
-  VARASTOALUE
Sijainti ohjeellinen

Kiinteistöillä 275-404-43 ja 275-404-43-42 ovat luvanhakijan omistuksessa.

Korkeuskäyrät on luotu Maanmittauslaitoksen 2020 keilatulla laserkeilausaineistolla.

A		.VARASTOKASOJEN ARVIOITU SIJAINTI LISÄTTY, V-MERKKINTÄ		6.5.2023	
TUNNUS	MUUTOS	SUUNN.	PÄIVÄYS	TARK.	
Koordinaattijärjestelmä ETRS-TM35FIN		Korkeusjärjestelmä N2000			
KOHTEEN NIMI JA OSOITE		PIIRUSTUKSEN SISÄLTÖ		MITTAKAAVA	
MAA-AINEKSEN OTTAMISSUUNNITELMA Tahkolampi Matti Nikulainen		Nykytilanne Karetien kallioalue		1:1000	
Suunnittelija Huttunen Jani-Aleksi, Ins. YAMK puh. 0407358467		SUUNN. FIJNHA		TIEDOSTO	
		TARK. FIJNHA		00010_002.dwg	
		SUUNN.ALA	TYÖ N:O	PIIR N:O	MUUTOS
		19.3.2023	00010	1	

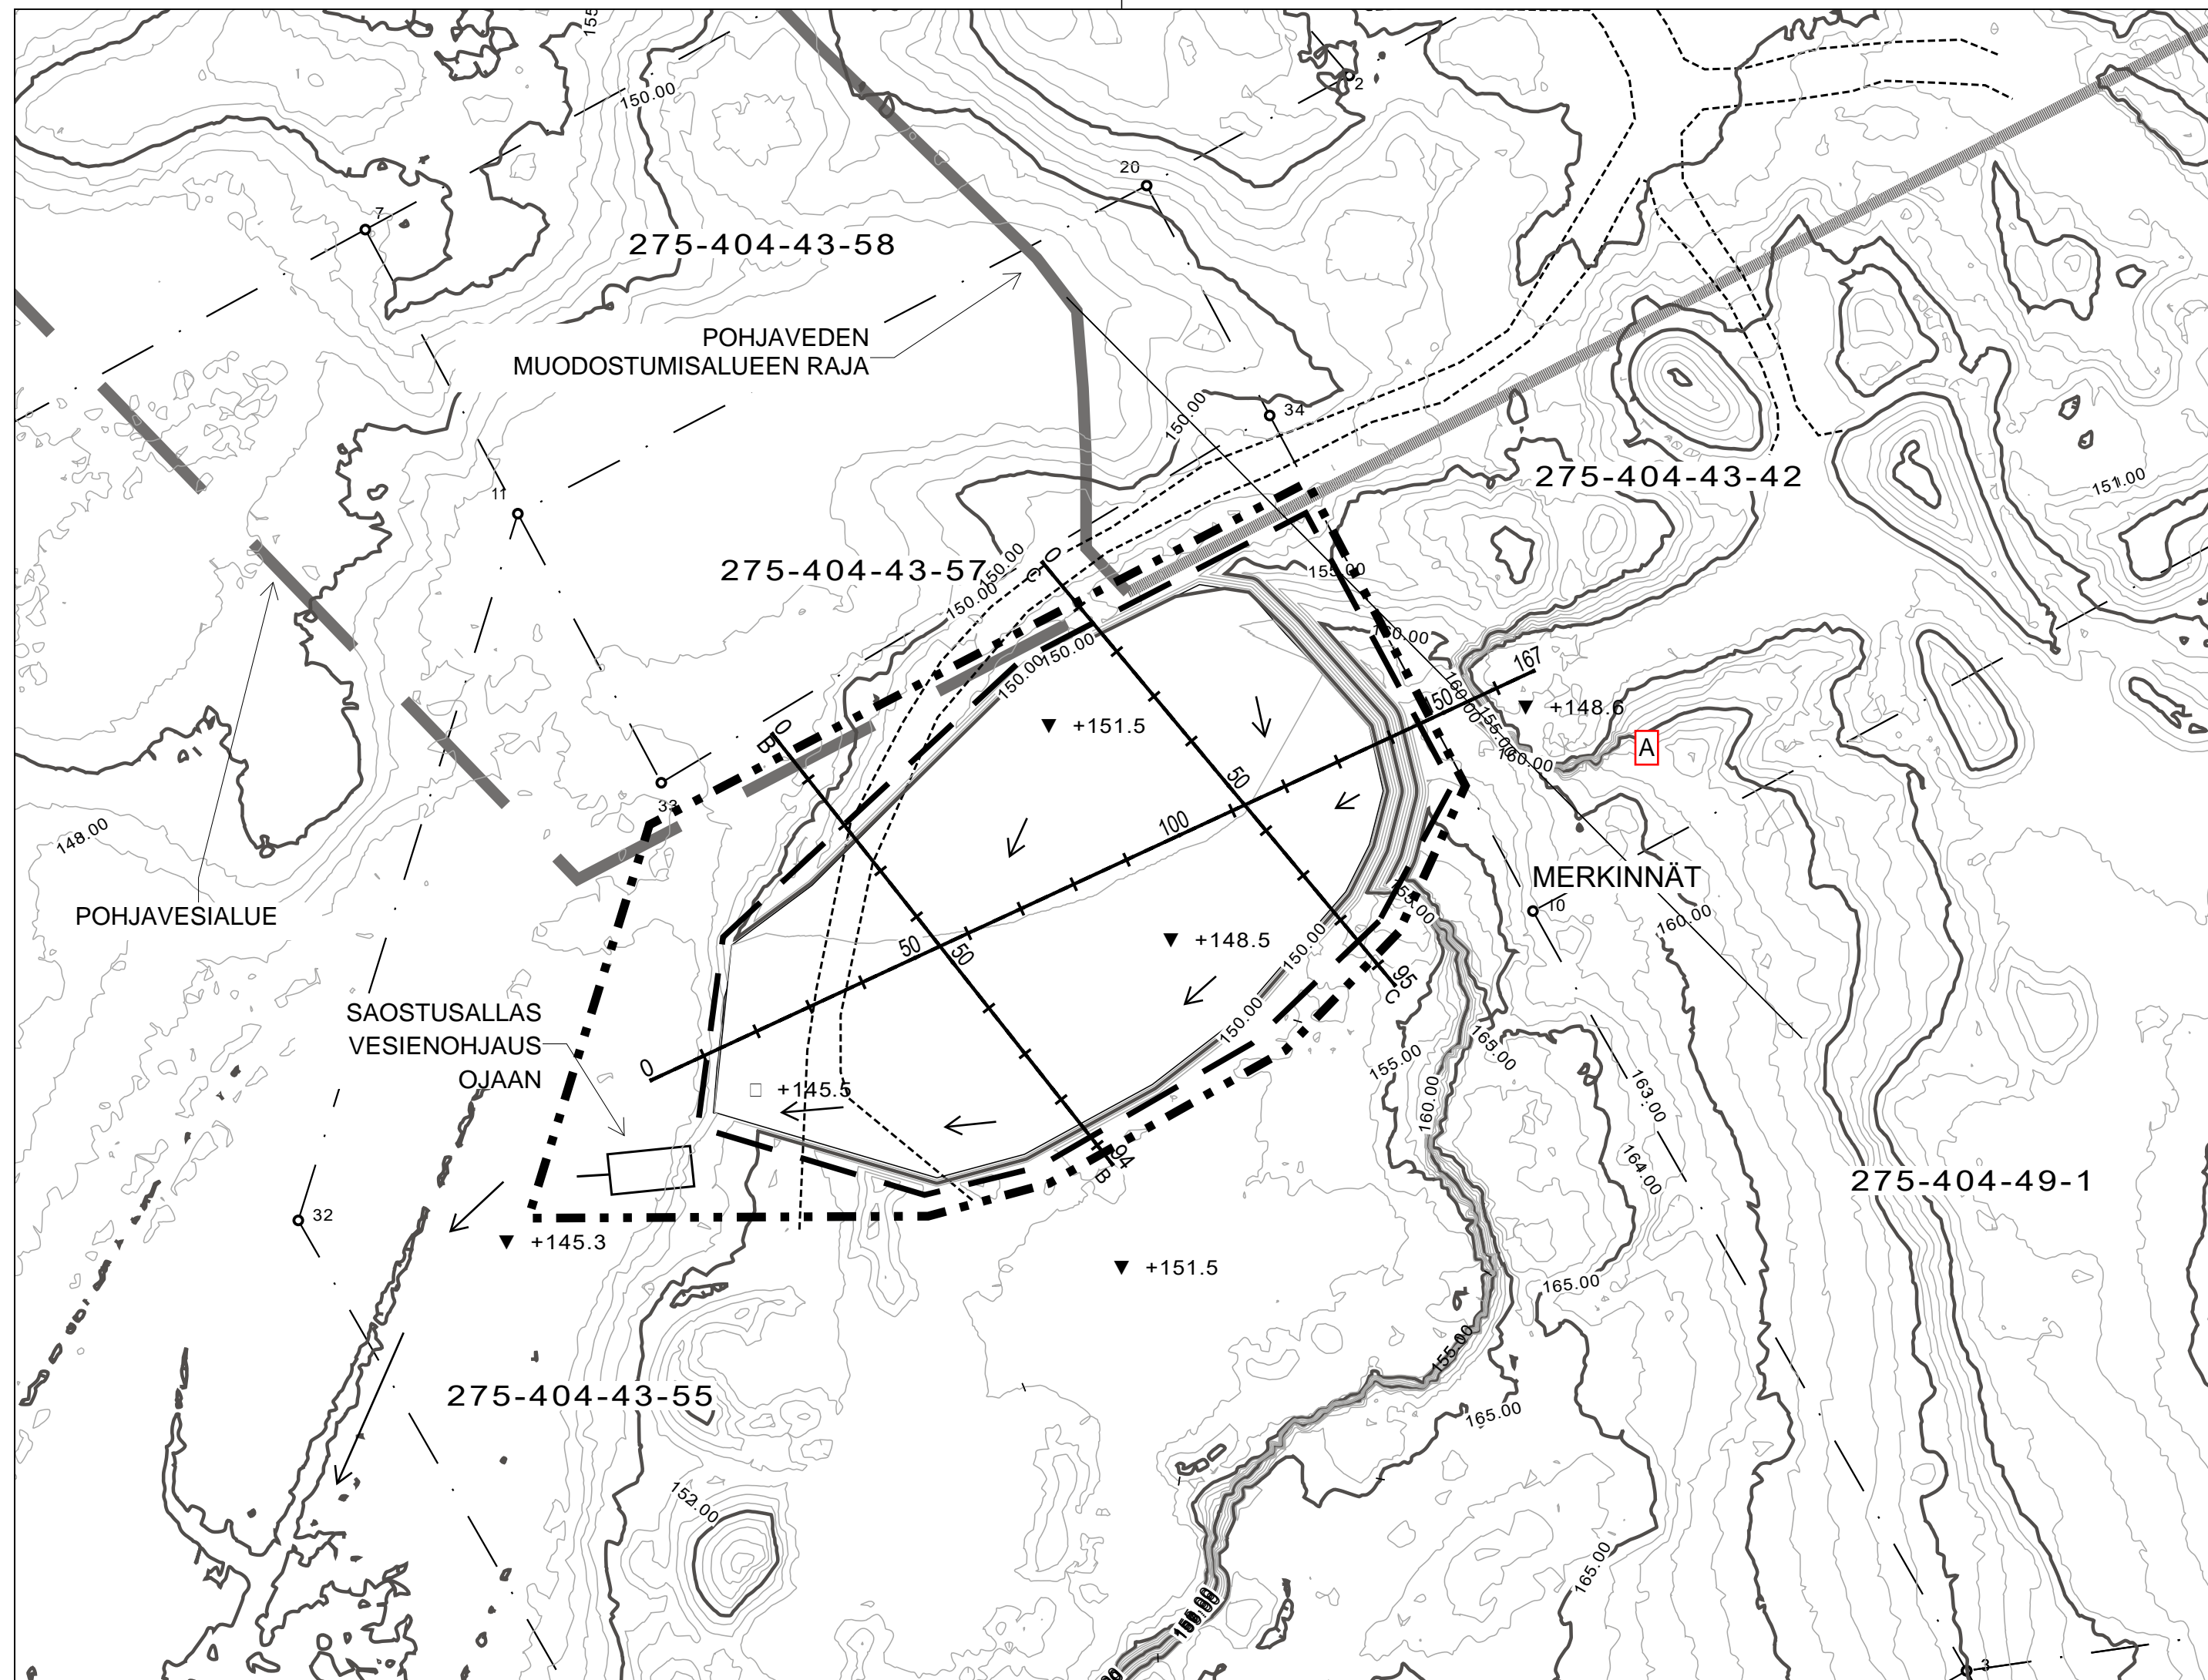

MERKINNÄT

- SUUNNITELMA-ALUEEN RAJA, 1.21 ha
Rajauksen sisäpuolella sijoittuu kaikki ottamistoimintaan liittyvät toiminnot
- OTTAMISALUEEN RAJA, 0.87 ha
Rajauksen sisäpuolelle sijoittuu varsinainen louhintatoiminta
- KIINTEISTÖRAJA
- POHJAVESIALUE
- POHJAVEDEN MUODOSTUMISALUE
- HULEVESIEN VIETTOSUUNTA
- ALIN TASO KOHDASSA


Kiinteistöillä 275-404-43 ja 275-404-43-42 ovat luvanhakijan omistuksessa.

Korkeuskäyrät on luotu Maanmittauslaitoksen 2020 keilatulla laserkeilausaineistolla.

A	Ottoalueen taso korjattu.			
TUNNUS	MUUTOS	SUUNN.	PÄIVÄYS	TARK.

Koordinaattijärjestelmä ETRS-TM35FIN		Korkeusjärjestelmä N2000			
KOHTEEN NIMI JA OSOITE		PIIRUSTUKSEN SISÄLTÖ		MITTAKAAVA	
MAA-AINEKSEN OTTAMISSUUNNITELMA		Lopputilanne		1:1000	
Tahkolampi		Karetien kallioalue			
Matti Nikulainen					
Suunnittelija Huttunen Jani-Alexi, Ins. YAMK puh. 0407358467	SUUNN. FIJNHA	TIEDOSTO			
	TARK. FIJNHA	00010_002.dwg			
	HYV. FIJNHA	SUUNN. ALA	TYÖ N:O	PIIR N:O	MUUTOS
	19.3.2023	00010	00010	2	A

PITUUSLEIKKAUS: A-A
500/500

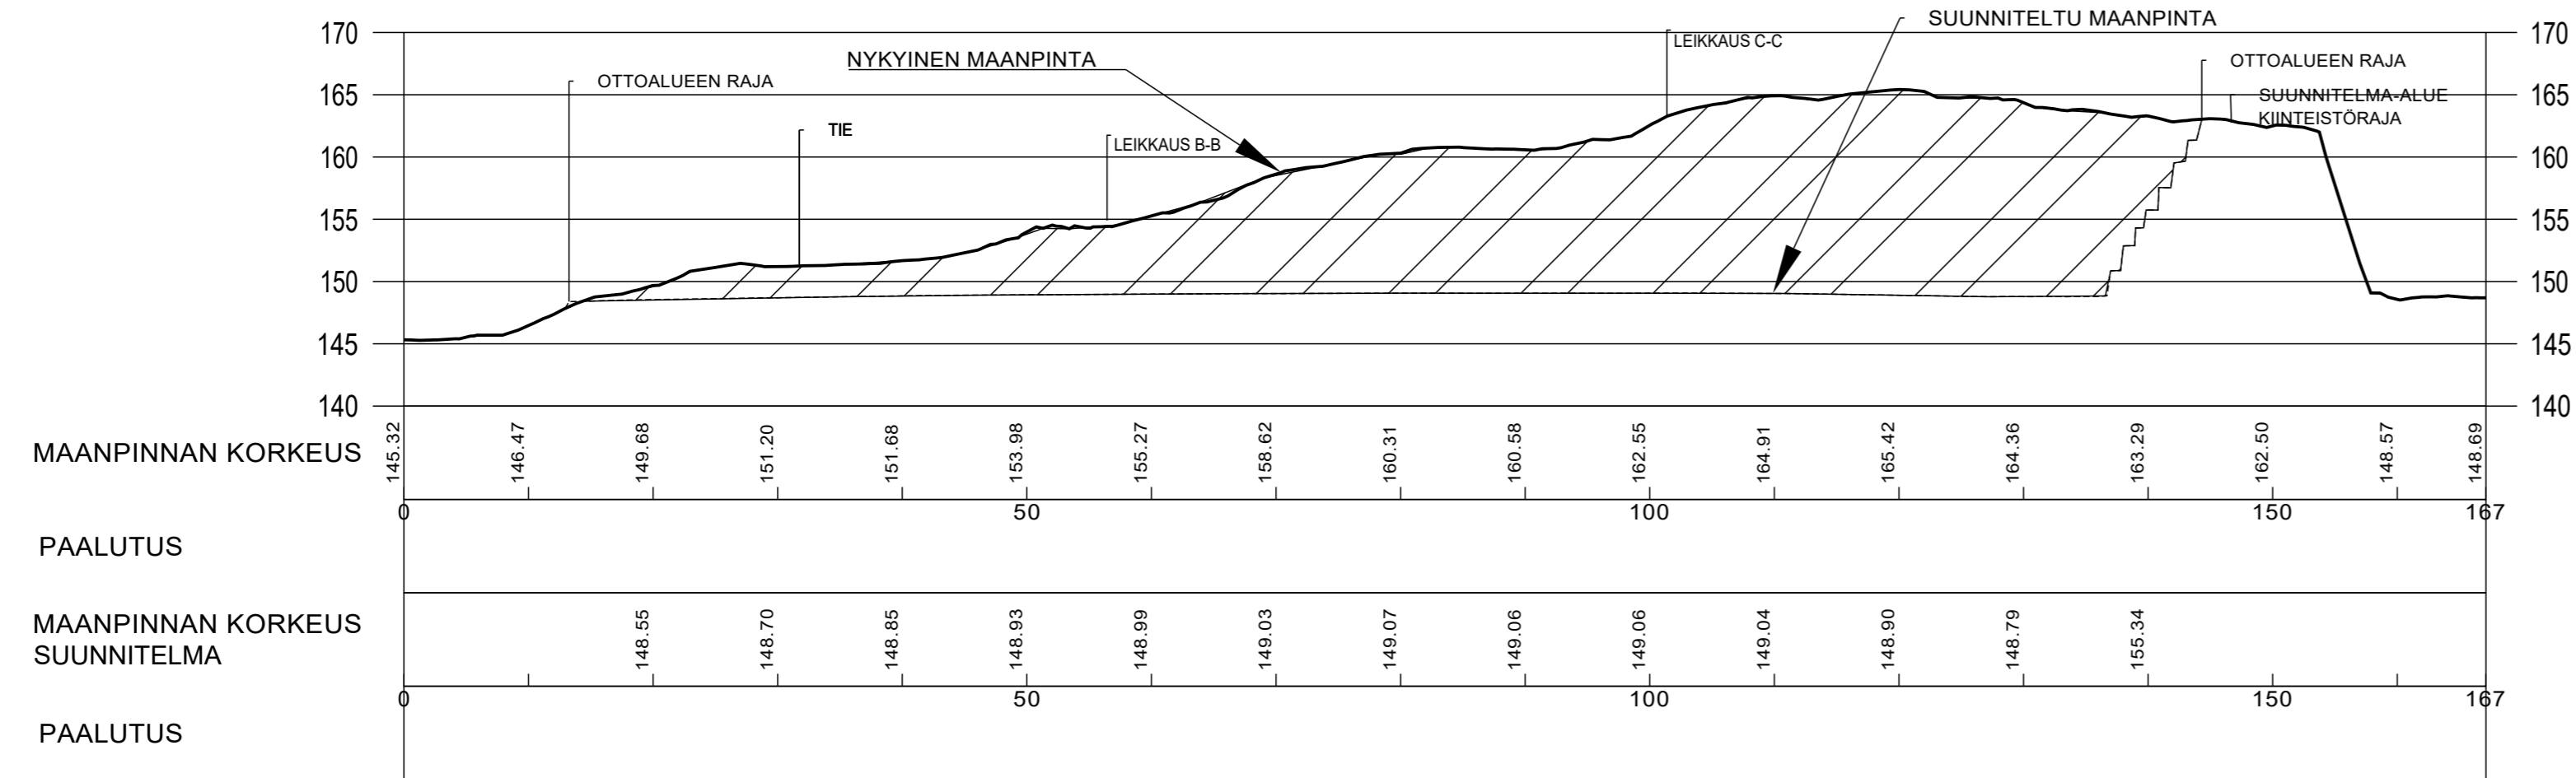


Korkeuskäyrät on luotu Maanmittauslaitoksen 2020 keilatulla laserkeilausaineistolla.

TUNNUS	MUUTOS	SUUNN.	PÄIVÄYS	TARK.
Koordinaattijärjestelmä ETRS-TM35FIN		Korkeusjärjestelmä N2000		
KOHTEEN NIMI JA OSOITE MAA-AINEKSEN OTTAMISSUUNNITELMA Tahkolampi Matti Nikulainen		PIIRUSTUKSEN SISÄLTÖ Pituusleikkaus A- A Karetien kallioalue		
Suunnittelija Huttunen Jani-Aleksi, Ins. YAMK puh. 0407358467		TIEDOSTO 00010_003.dwg		
SUUNN. ALA 19.3.2023		TYÖ N:O 00010	PIIR N:O 3	MUUTOS

PITUUSLEIKKAUS: B-B

500/500

NYKYINEN MAANPINTA

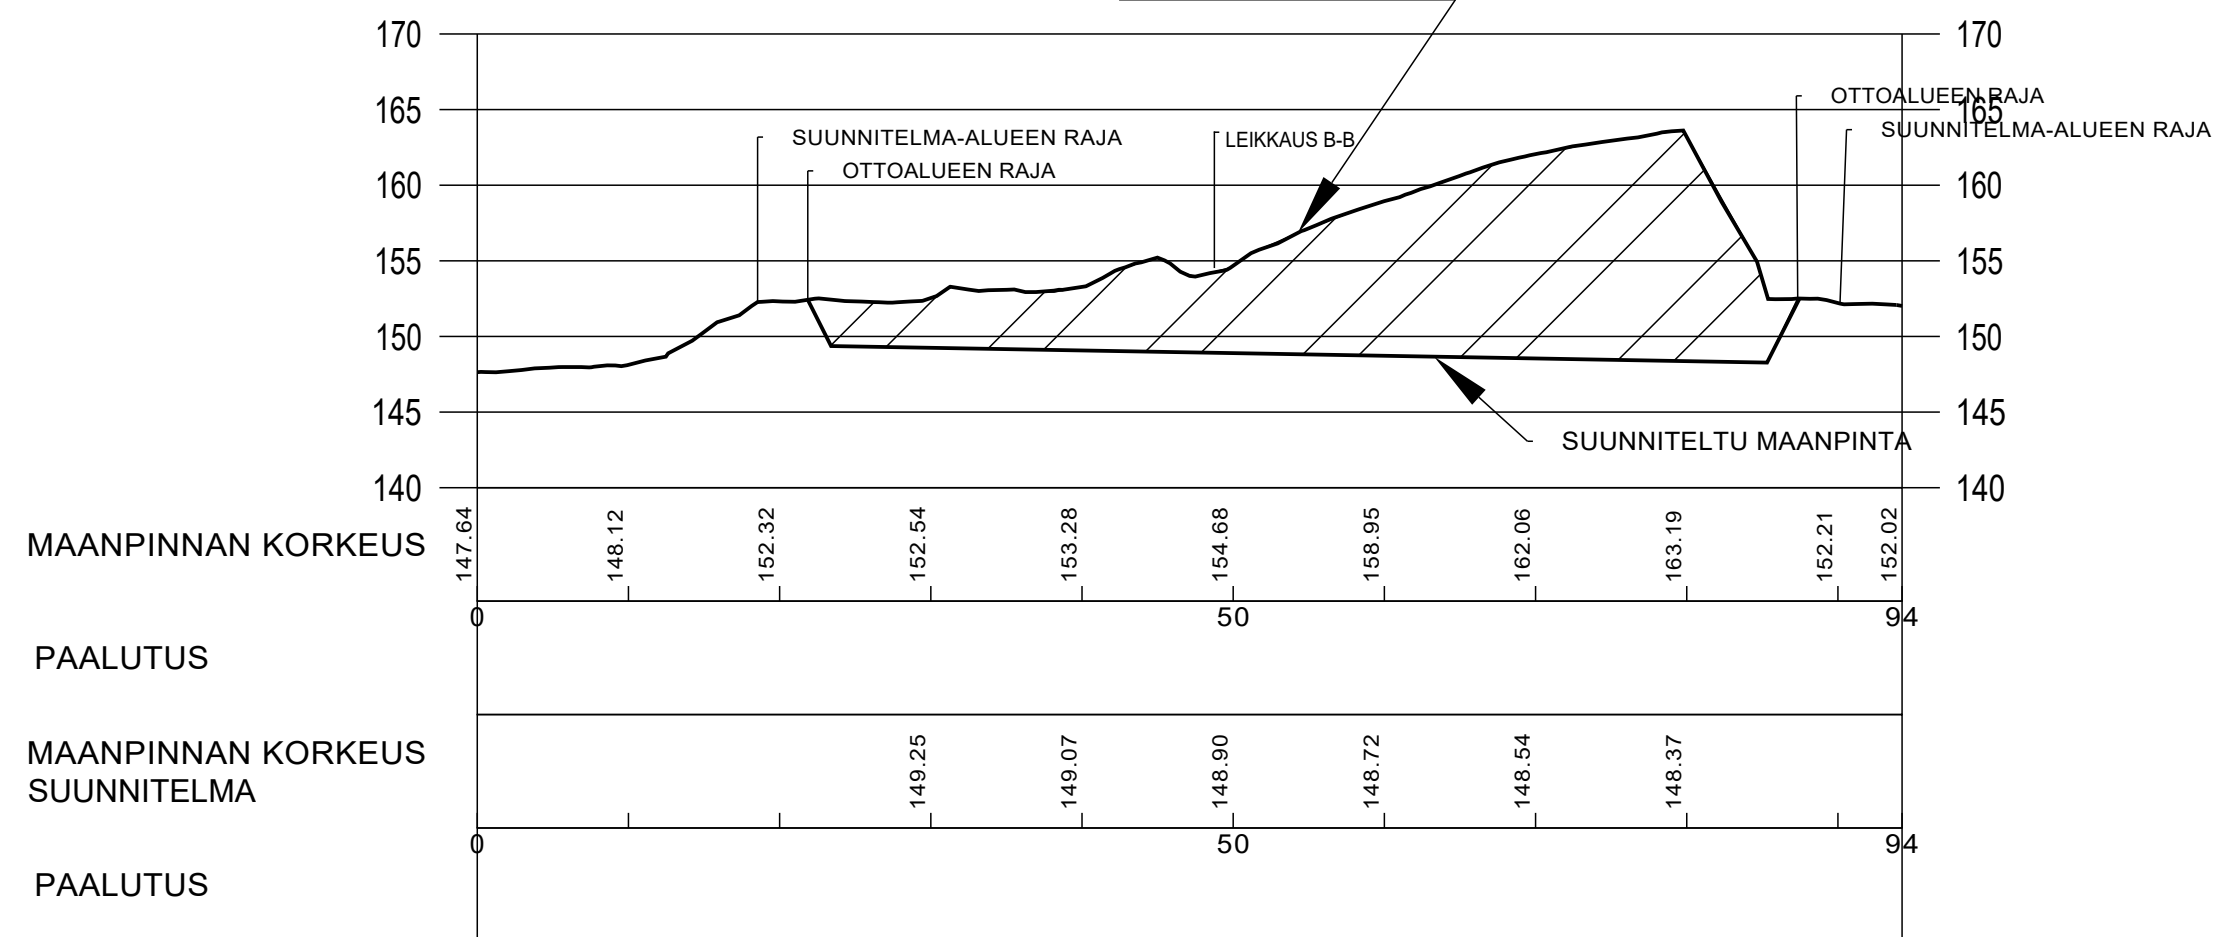

MAANPINNAN KORKEUS

PAALUTUS


MAANPINNAN KORKEUS
SUUNNITELMA

PAALUTUS

Korkeuskäyrät on luotu Maanmittauslaitoksen 2020 keilatulla laserkeilausaineistolla.

.
.
.
.
.
.

TUNNUS	MUUTOS	SUUNN.	PÄIVÄYS	TARK.	
Koordinaattijärjestelmä ETRS-TM35FIN		Korkeusjärjestelmä N2000			
KOHTEEN NIMI JA OSOITE MAA-AINEKSEN OTTAMISSUUNNITELMA Tahkolampi Matti Nikulainen		PIIRUSTUKSEN SISÄLTÖ Pituusleikkaus B-B Karetien kallioalue MITTAKAAVA			
Suunnittelija Huttunen Jani-Aleksi, Ins. YAMK puh. 0407358467		SUUNN. FIJNHA	TIEDOSTO 00010_004.dwg		
		TARK. FIJNHA	SUUNN.ALA	TYÖ N:O	PIIR N:O
		HYV. FIJNHA	00010	4	

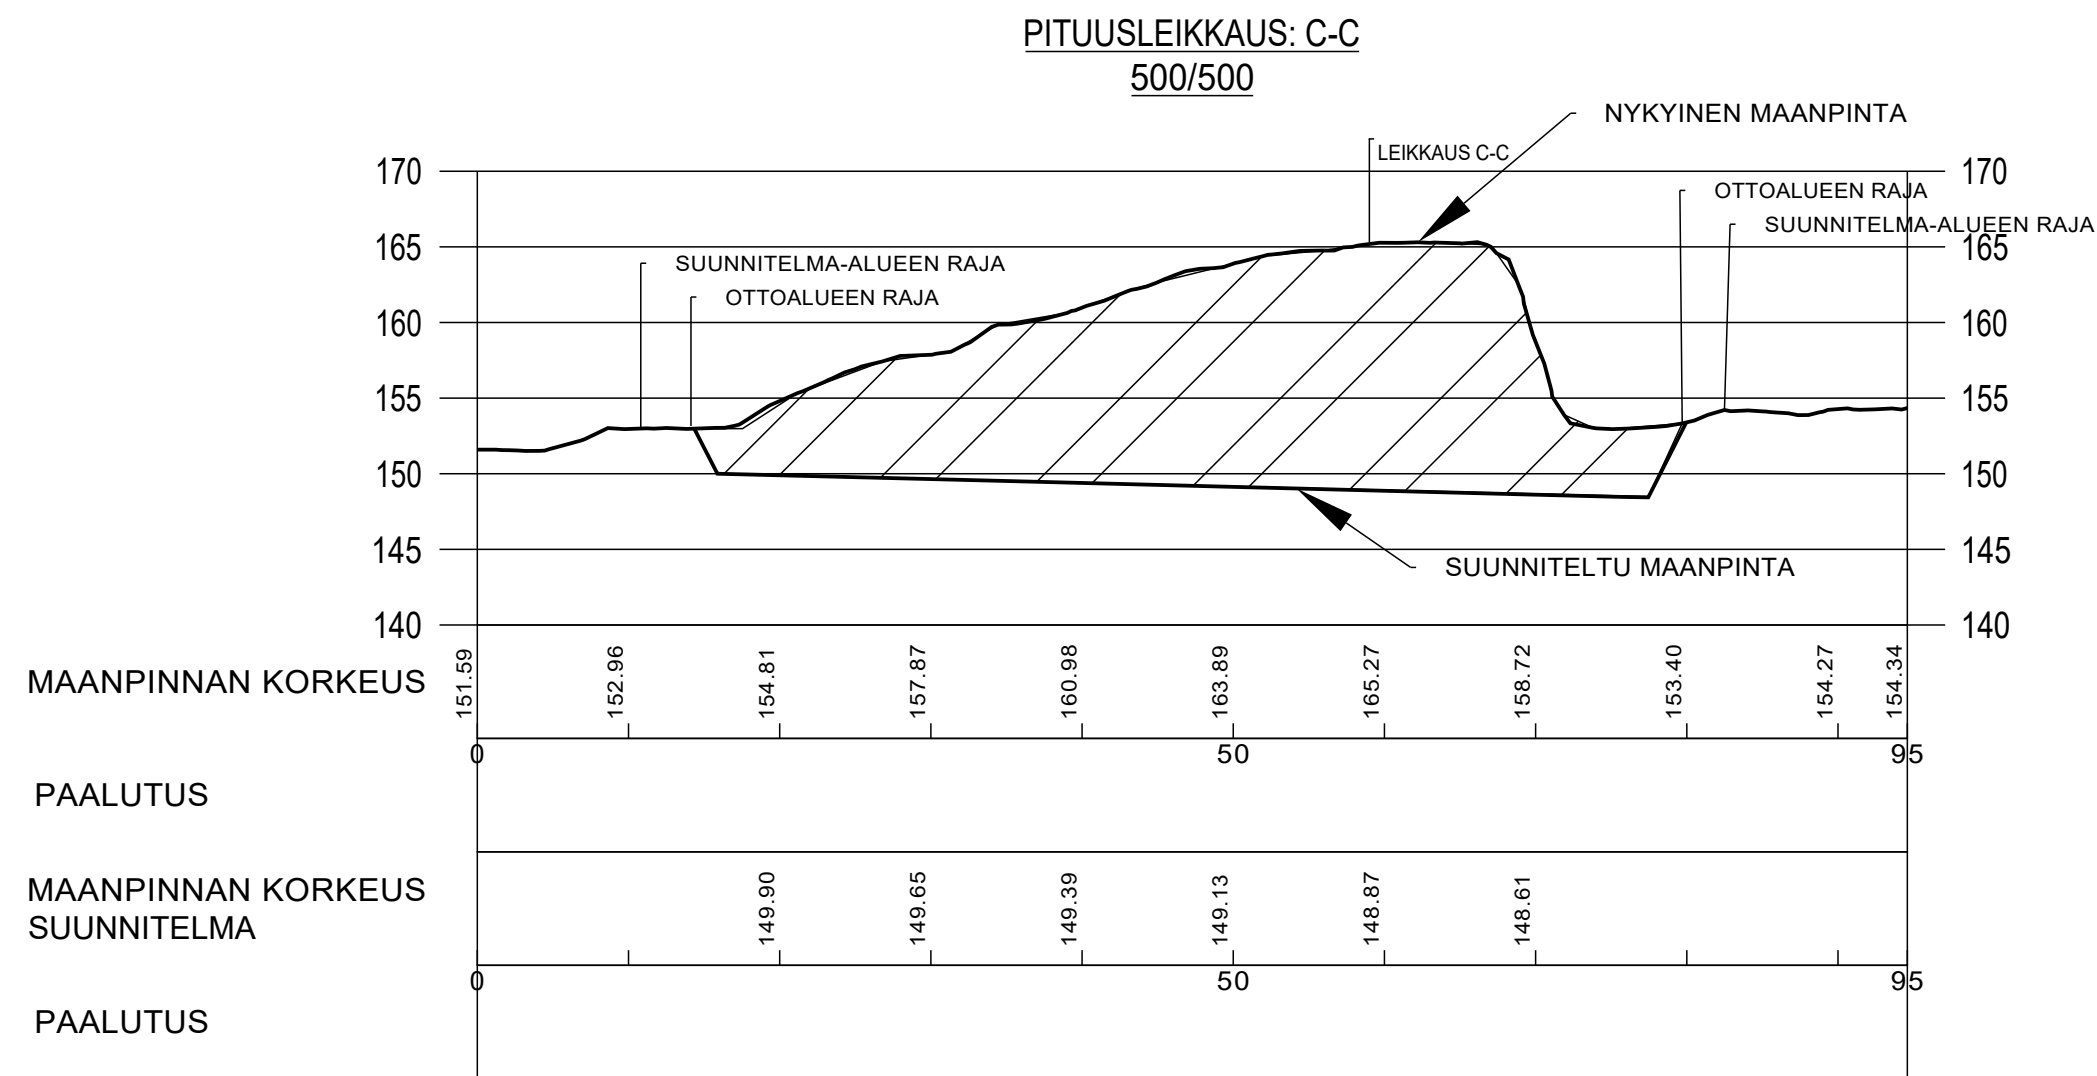

Korkeuskäyrät on luotu Maanmittauslaitoksen 2020 keilatulla laserkeilausaineistolla.

.
.
.
.
.
.
TUNNUS	MUUTOS	SUUNN.	PÄIVÄYS	TARK.
Koordinaattijärjestelmä ETRS-TM35FIN		Korkeusjärjestelmä N2000		
KOHTEEN NIMI JA OSOITE MAA-AINEKSEN OTTAMISSUUNNITELMA Tahkolampi Matti Nikulainen		PIIRUSTUKSEN SISÄLTÖ Pituusleikkaus C-C Karetien kallioalue MITTAKAAVA		
Suunnittelija Huttunen Jani-Aleksi, Ins. YAMK puh. 0407358467	SUUNN. FIJNHA	TIEDOSTO 00010_005.dwg		
	TARK. FIJNHA	SUUNN.ALA	TYÖ N:O	PIIR N:O
	HYV. FIJNHA		00010	5
	19.3.2023			