


KOILLISEEN PALOTIELLE

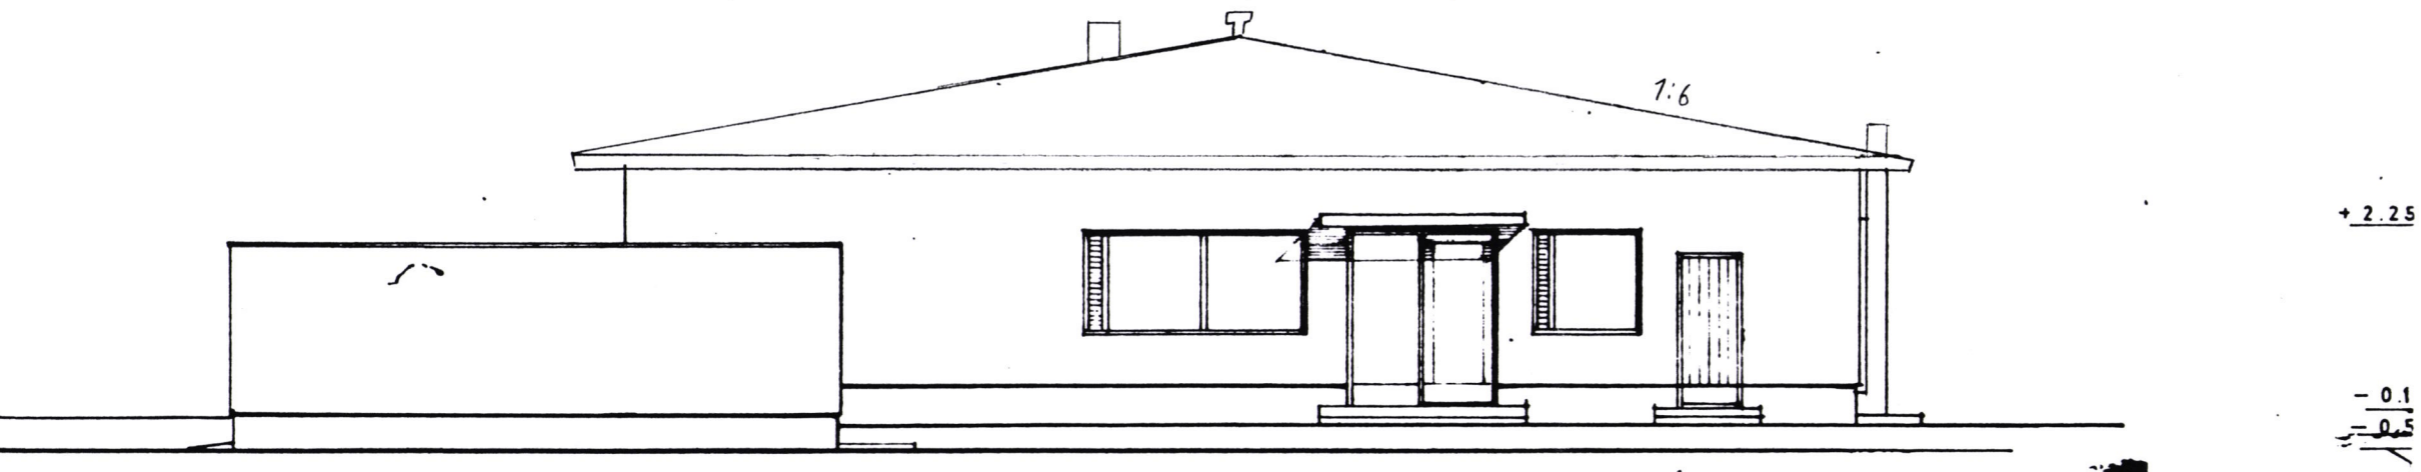


LOUNASEEN


- peltti kate ruskea
 - Vanhaan vesi kattoon tehdään 1m² kokoisia sammutus aukkoja 4-6 kpl
- VANHAN VESIKATON AUKKOJEN RAKENTAMINEN
PALOVIRANOMAISTEN OHJEIDEN MUKAAN.

Rakennuslupa N:o 196-0216-003
myönnetty 27/5 1996

Piirustukset hyväksytyt ja tarkastettu
Konnevedellä 26.5.1996
C
rakennustarkastaja

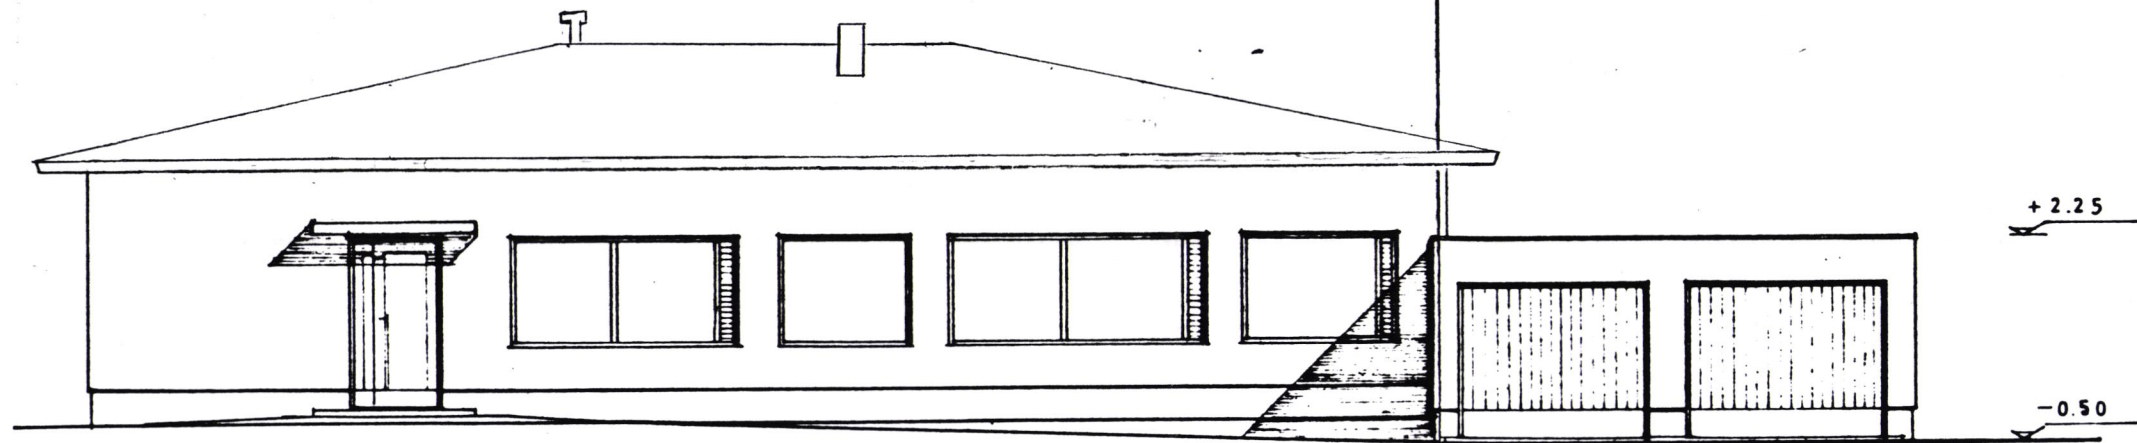

LUOTEeseen, PÄÄSISÄÄNKÄYNTI

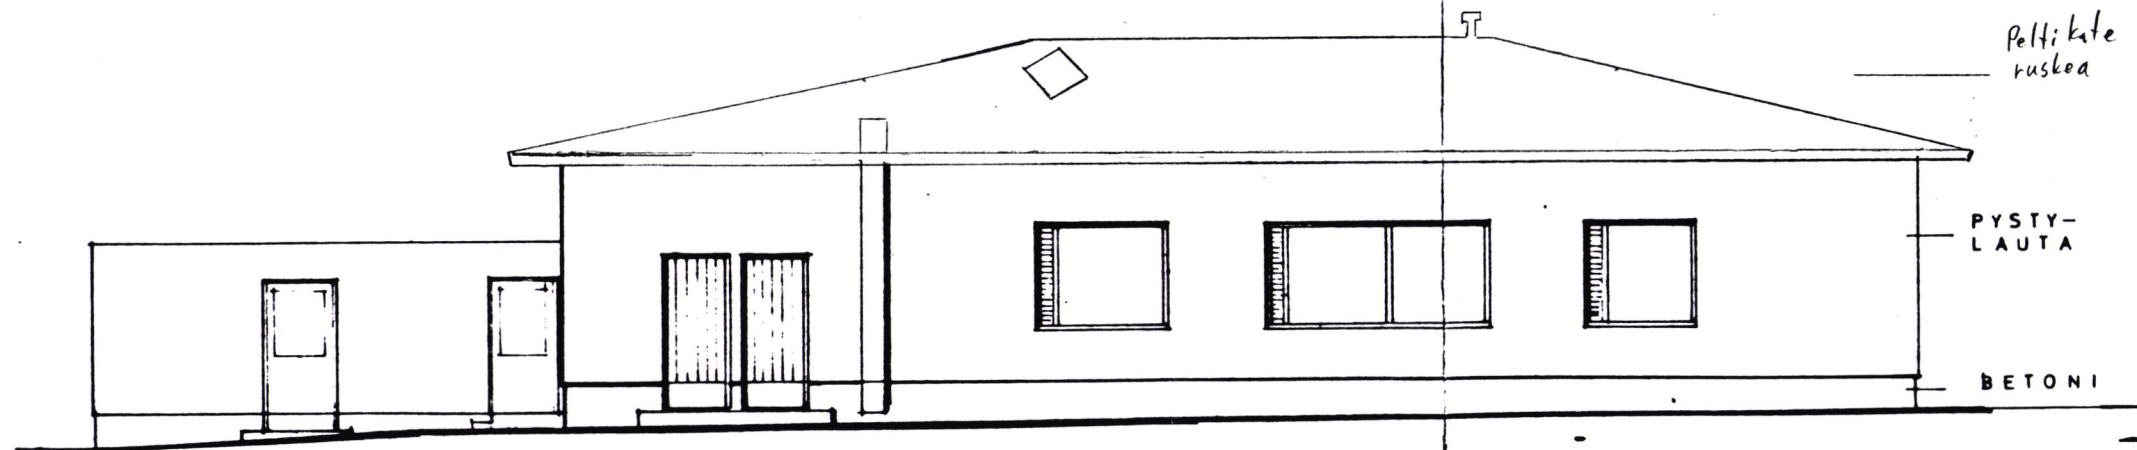


KAAKKOON

Rakennuslupa N:o T36-0216-003
myönnetty 27/5 1996

Piirustukset hyväksytyt ja tarkastetut

Konkretidat 26.5.1996

ll
rakennustarkastaja

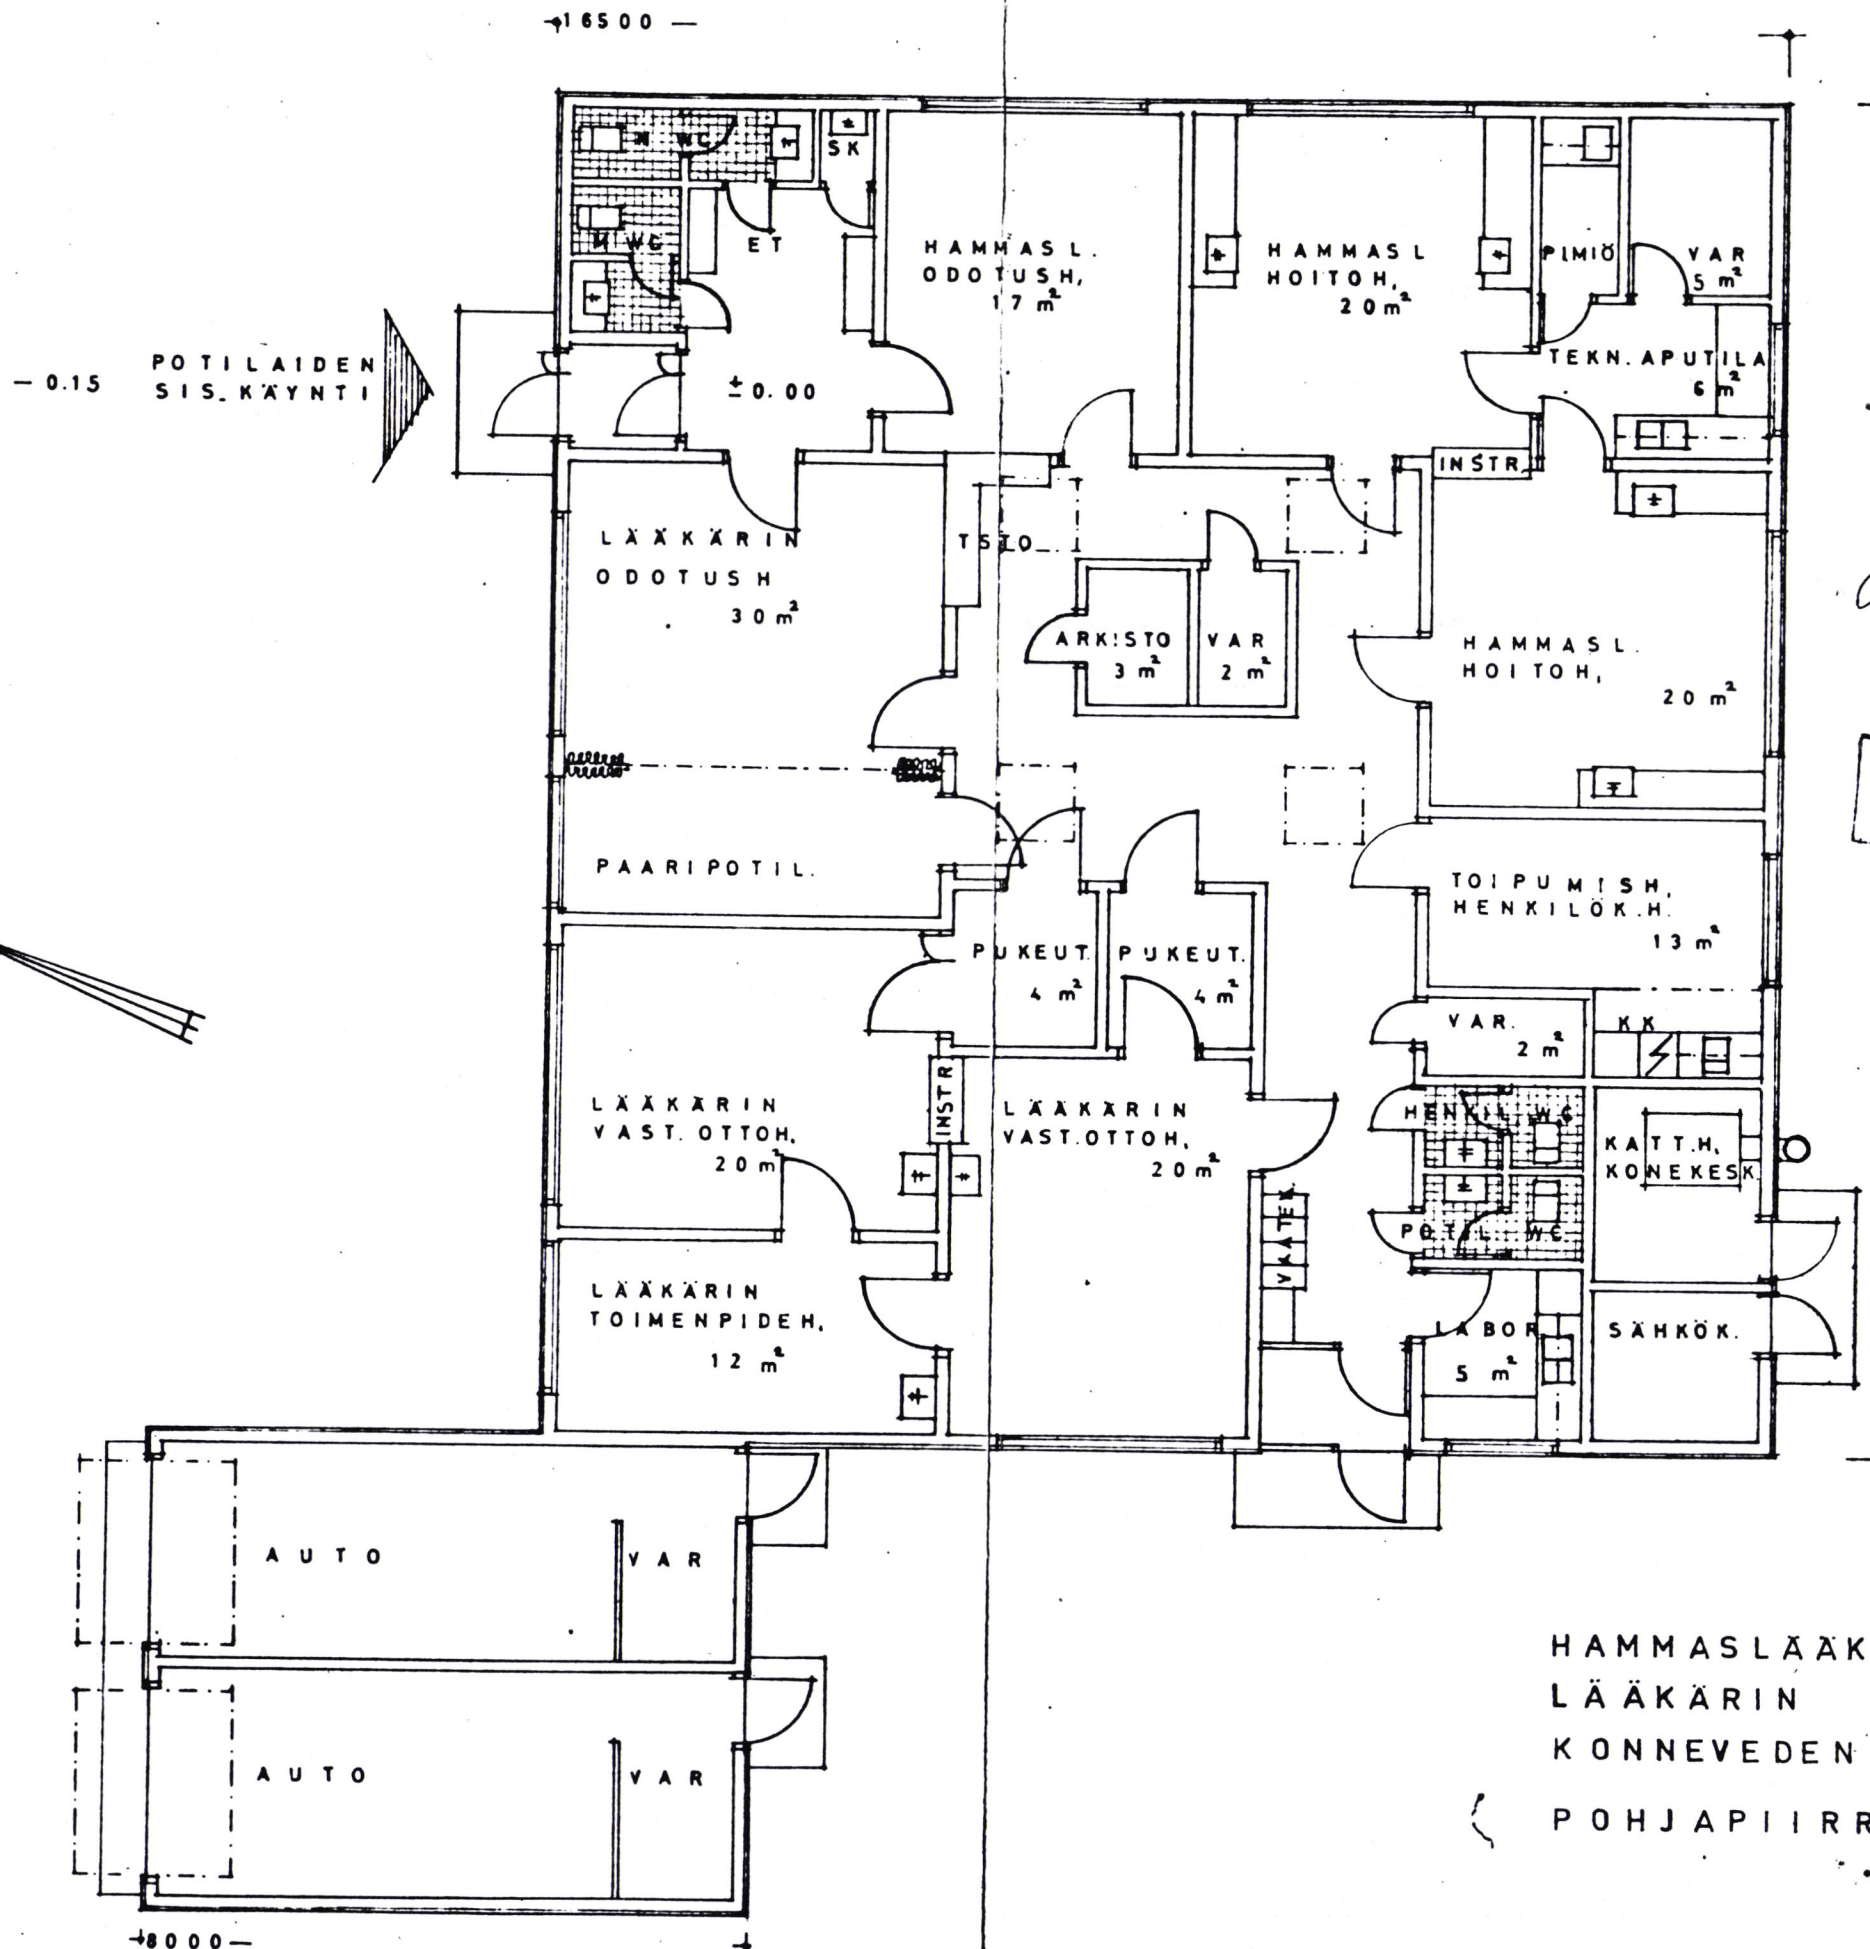

Piirustukset hyväksytyt ja tarkastettu
 Konnevedellä 29/5/1973
Reino Kohonen

Luovutusnumero No 32
 myönnetty 1/10/1973



Luovutusnumero No TB6-0216-003
 myönnetty 27/5/1996

HAMMASLÄÄKÄRIN VASTAANOTTOTILAT
 LÄÄKÄRIN VASTAANOTTOTILAT
 KONNEVEDEN KUNTA
 POHJAPIIRROS 1:100

Piirustukset hyväksytyt ja tarkastettu
 Konnevedellä 26/5/1996
le
 rakennustarkastaja

XXNEKOSKI 30.3.1973
Unto Ilo
 UNTO ILOMÄKI, ARKKITEHTI