


Tulostettu Kiinteistötietopalvelusta 16.11.2026. Tulosteen keskipisteen koordinaatit (EPSG:3067, N: 6940563, E: 464592). Karttatuloste ei ole mittatarkka.


2 km

Kiinteistötietopalvelu

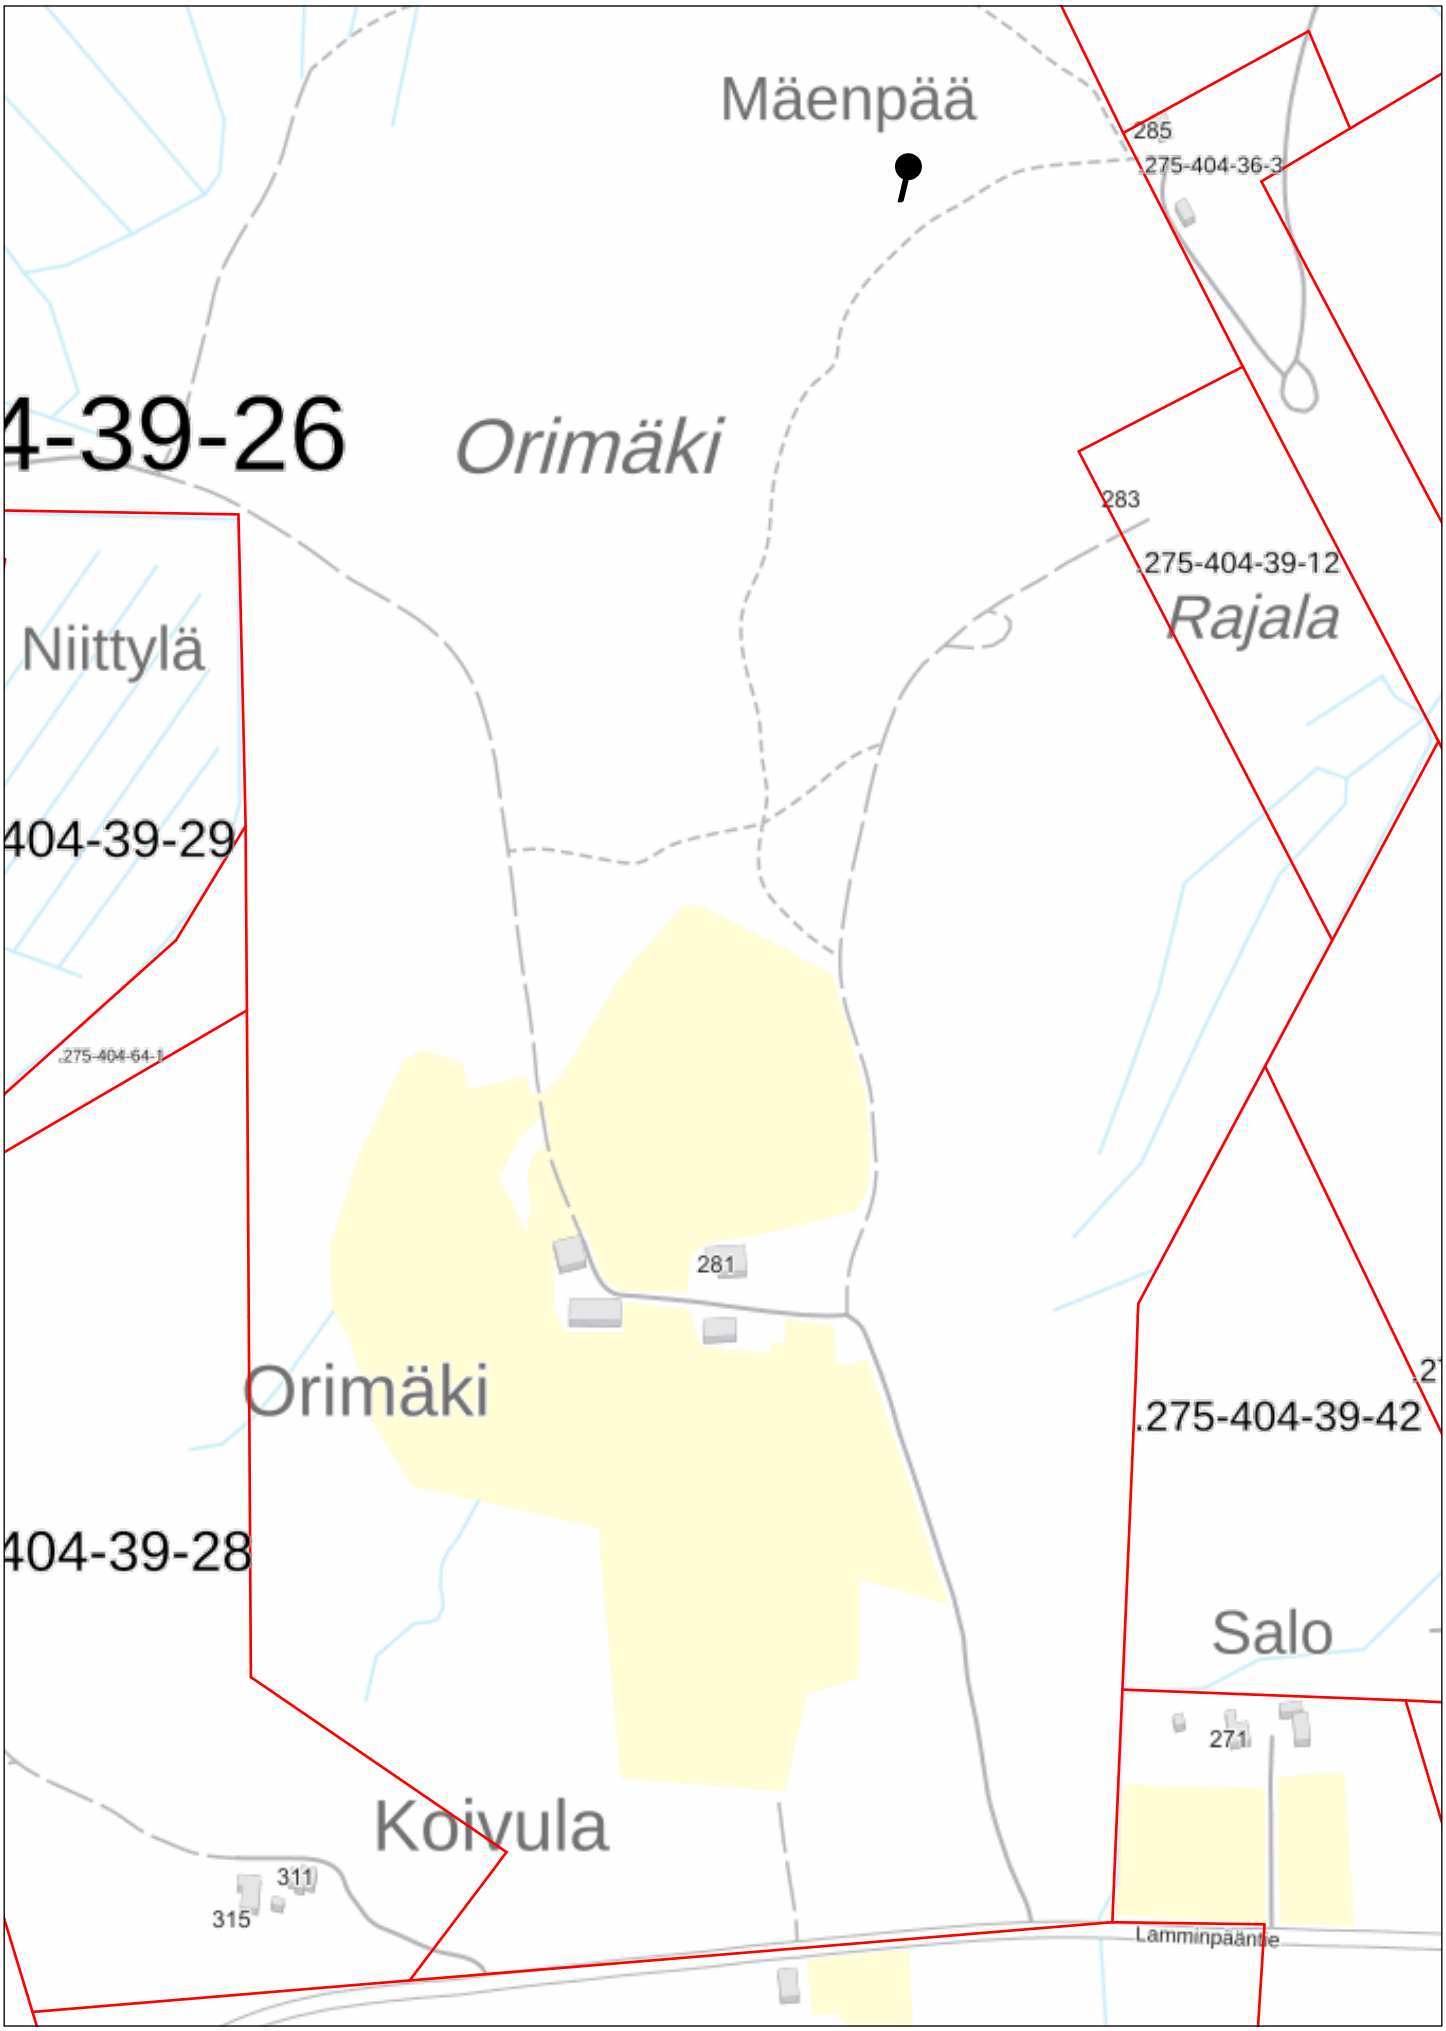


Tulostettu Kiinteistötietopalvelusta 16.11.2026. Tulosteen keskipisteen koordinaatit (EPSG:3067, N: 6935438, E: 466060). Karttatuloste ei ole mittatarkka.

100 m

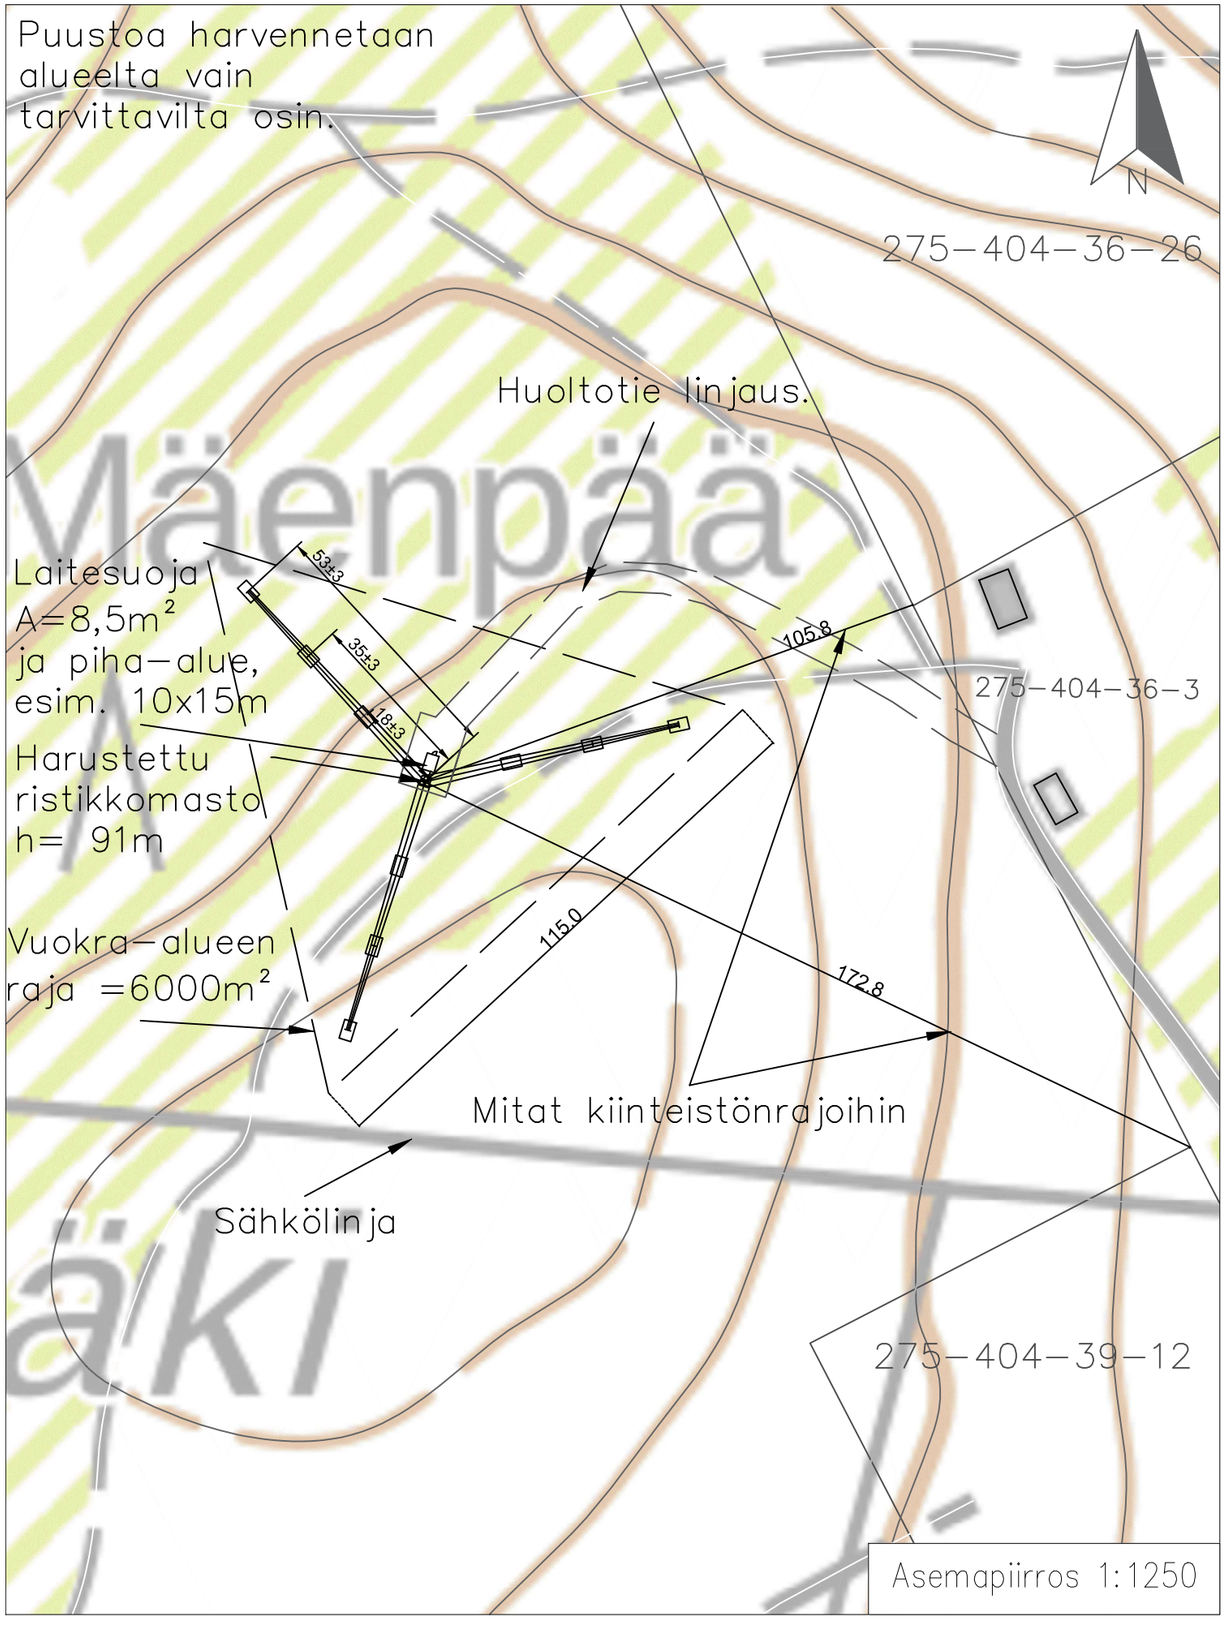

Ajantasaiset
johtotiedot
tarkistettava ennen
rakennusvaihetta!


Alustavat maston
keskipisteen koordinaatit
ETRS89–TM35FIN
N 6935818,346
E 466149,838
Z = 166,6 mmpy (N2000)
WGS–84
Lat 62° 33' 6,225"
Lon 26° 20' 30,417"

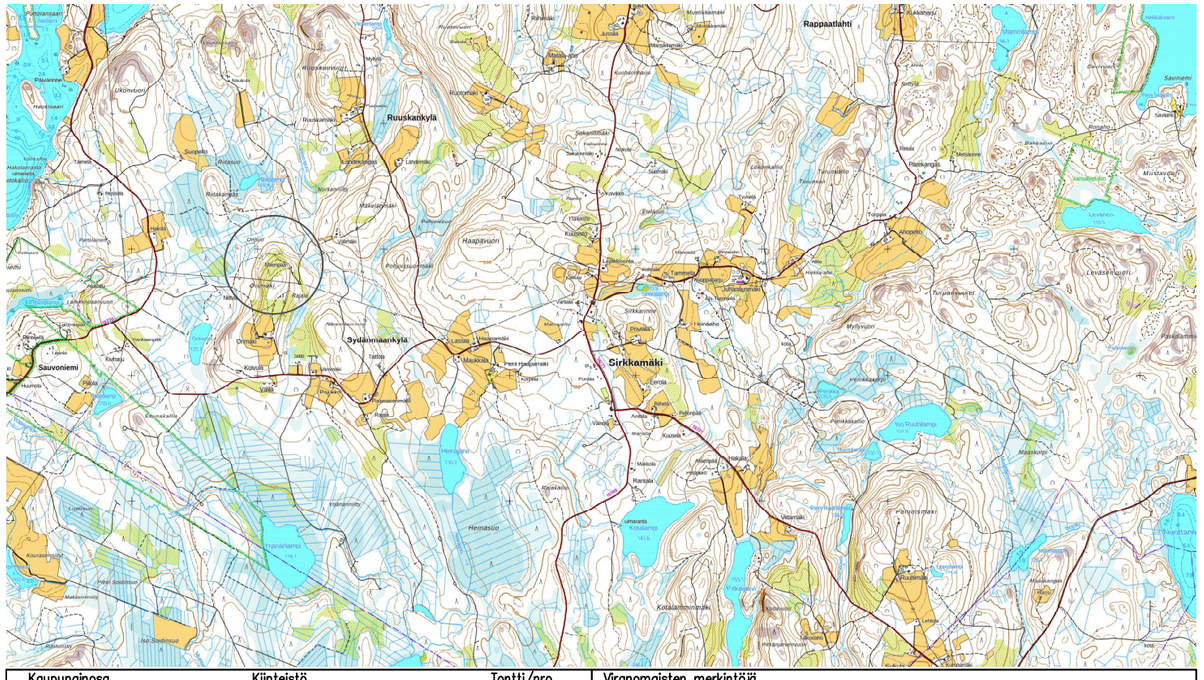

Kaupunginosa: Sydänmaankylä	Kiinteistö: 275–404–39–26 Tontti/nro:
Viranomaisten merkintöjä	
Rakennustoimenpide: UUDISRAKENNUS / ERILLISLAITE	Piirustuslaji: Pääpiirros; Juoks. no: 1/3
Rakennuskohde: Sydänmaankylä Lamminpääntie xx 44300 Konnevesi Telemasto, Elisa Oyj	Piirustuksen sisältö: Asemapiirustus Telemasto; Mittakaavat: 1:1250
ELISA Oyj / tukiasemat PL 499, 00061 ELISA www.elisa.fi	Suunnitteluala, työnumero ja piirustusnumero: 3138_P17568; Muutos: M0
Suunnittelija: Sitema Oy, Markus Honkanen	Päiväys: 04.08.2026; Tiedosto:

80-91m korkea harustettu masto


Riippuen eri mastotoimittajien maston mallista:
Mastoon mahdollista asentaa useamman operaattorin antennit ja laitteet.
Mastotoimittajan rakennesuunnittelija mitoittaa ja suunnittelee
maston rakenteen tarkemmin rakennepiirustuksessaan.
Mastossa on nousukisko, joka varustetaan kiipeilyesteellä.
Tässä julkisivupiirustuksessa on käytetty yhtä mastotoimittajan
yleispiirustusta mallina (harustettu ristikkomasto, jossa sivun
pituus juurella on noin 700 - 1200 mm)

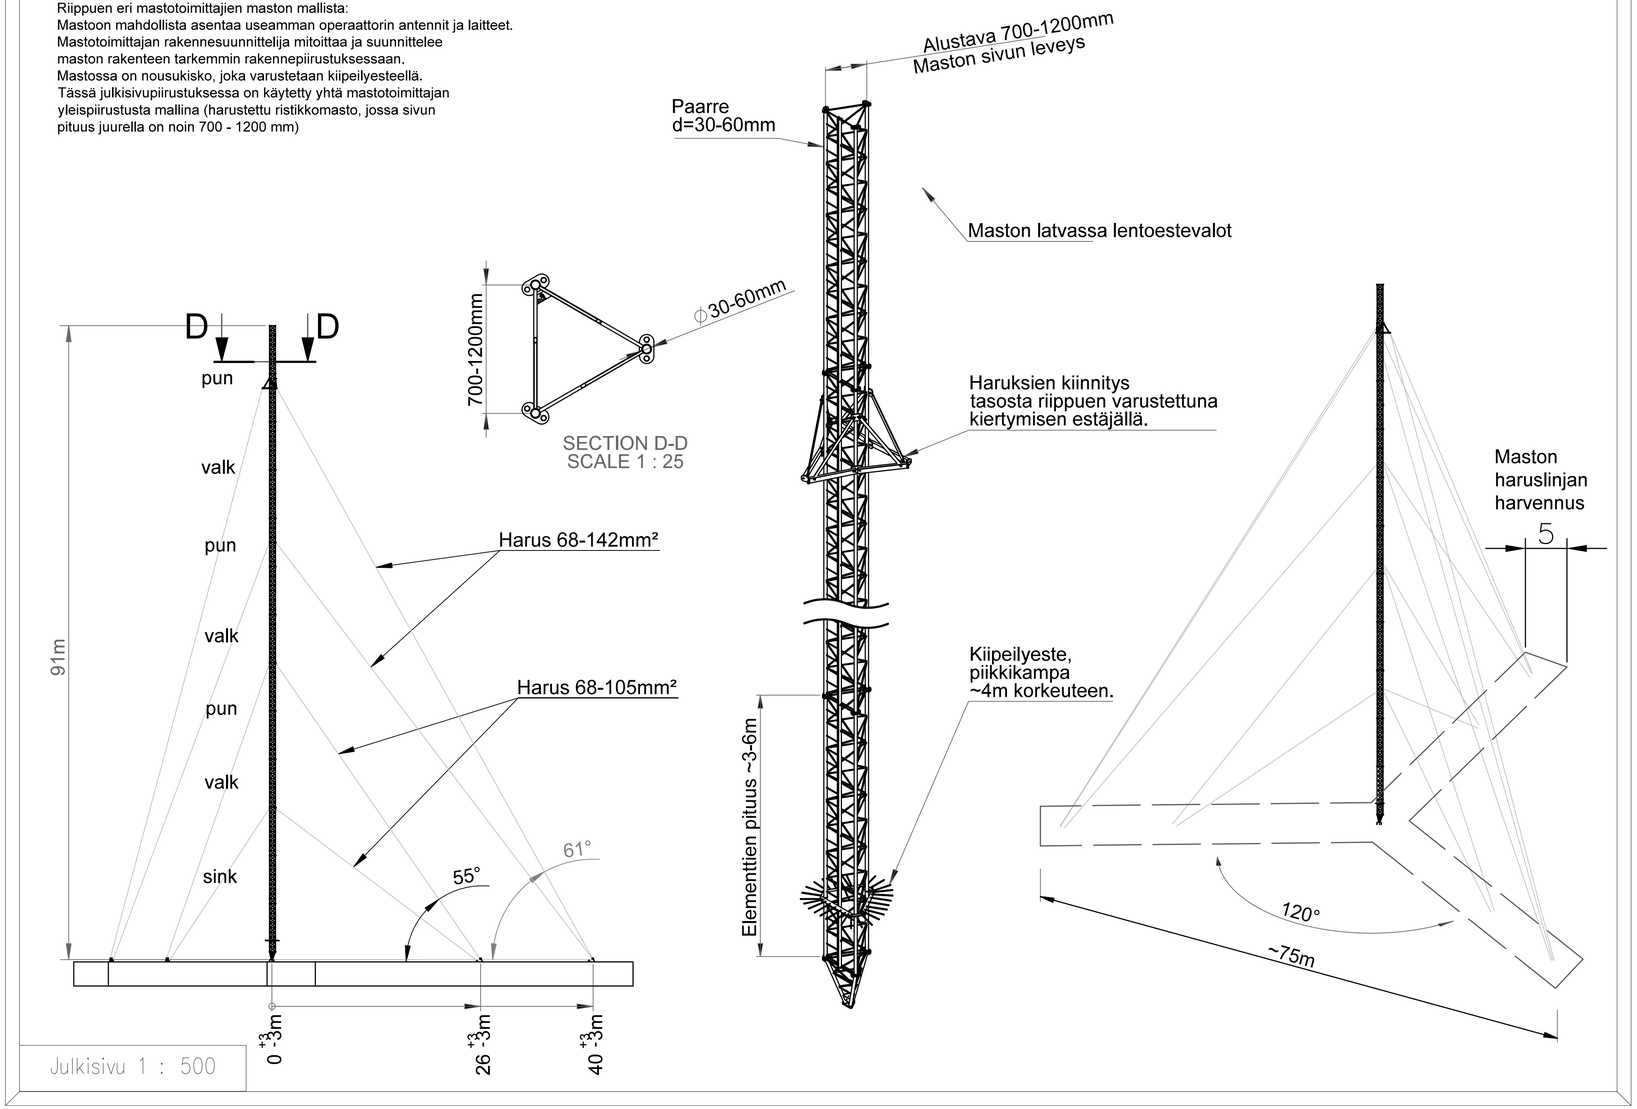

Julkisivu 1 : 500

Ajantasaiset
johtotiedot
tarkistettava ennen
rakennusvaihetta!


Alustavat maston
keskipisteen koordinaatit
ETRS89–TM35FIN
N 6935818,346
E 466149,838
Z = 166,6 mmpy (N2000)
WGS–84
Lat 62° 33' 6,225"
Lon 26° 20' 30,417"

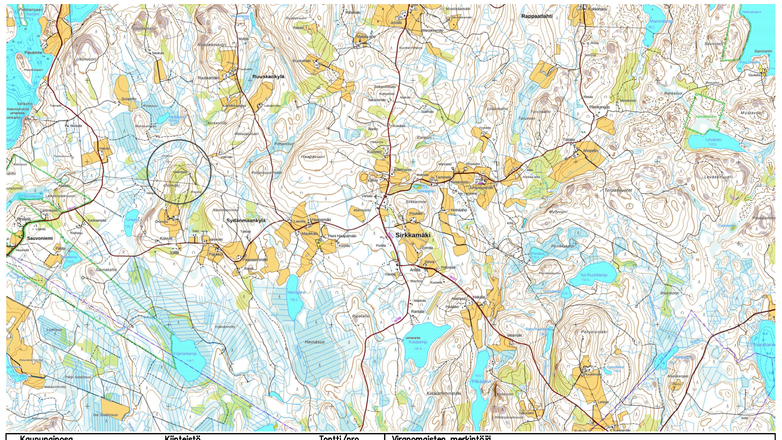

Kaupunginosa / Kiinteistö / Tontti/nro	Viranomaisten merkintöjä
Sydänmaankylä 275–404–39–26	
Rakennustoimenpide UUDISRAKENNUS / ERILLISLAITE	**Piirustuslaji** Pääpiirros **Juoks. no** 2/3
Rakennuskohde Sydänmaankylä Lamminpääntie xx 44300 Konnevesi Telemasto, Elisa Oyj	**Piirustuksen sisältö** Julkisivu Telemasto **Mittakaavat** 1:500
ELISA Oyj / tukiasemat PL 499, 00061 ELISA www.elisa.fi	**Suunnitteluala, työnumero ja piirustusnumero** 3138_P17568 **Muutos** M0
Suunnittelija Sitema Oy, Markus Honkanen	**Päiväys** 04.08.2026 **Tiedosto**

Karttatuloste

16.11.2026

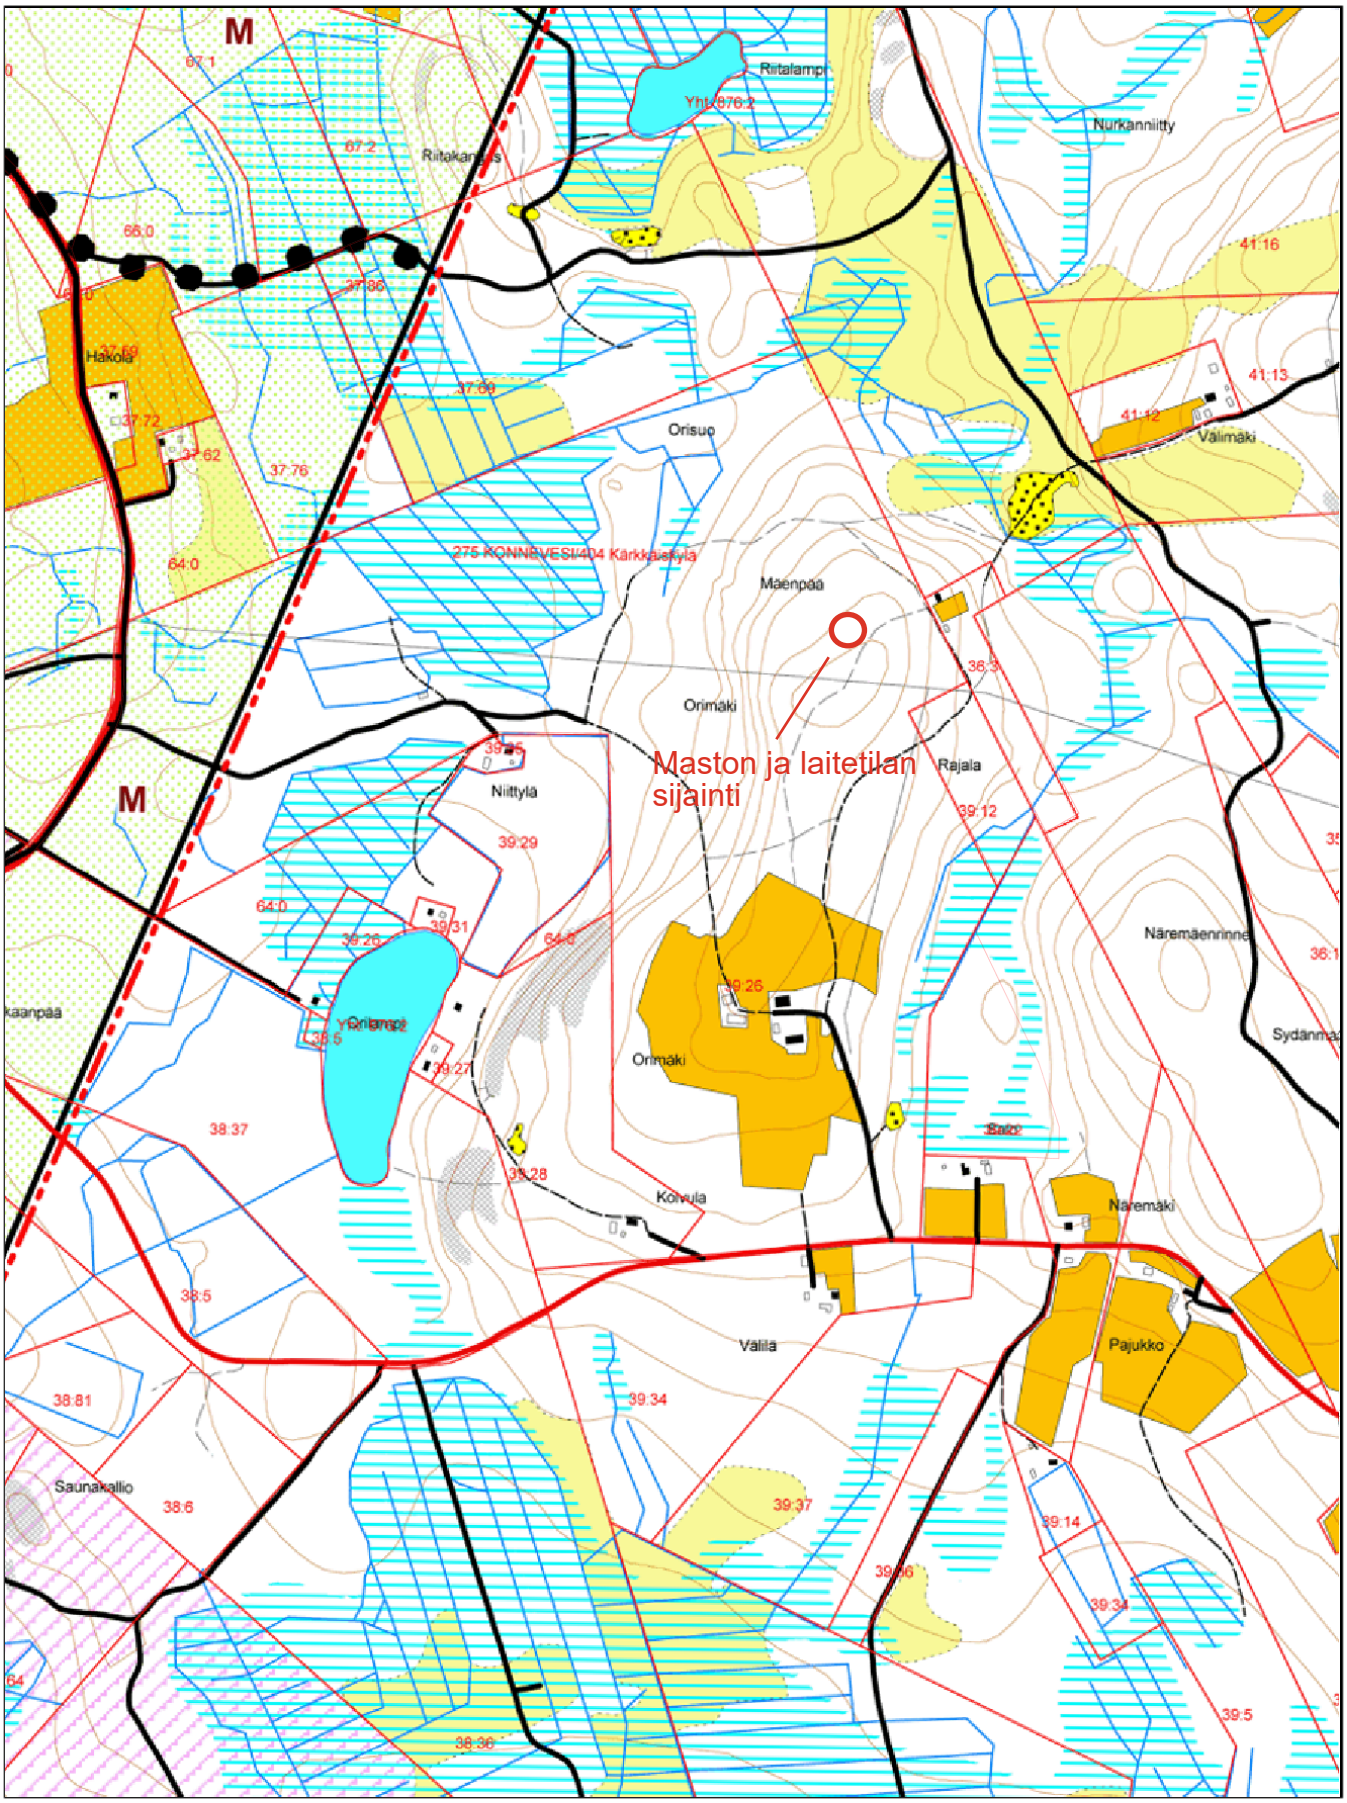

Maastotiedot ja kiinteistötiedot © Maanmittauslaitos

1 : 10000

Masto ja laitetila sijoittuvat kaavoittamattomalle kunnan osalle